


TABELLA 1  
PIANTA TIPO  
SCALA 1:25

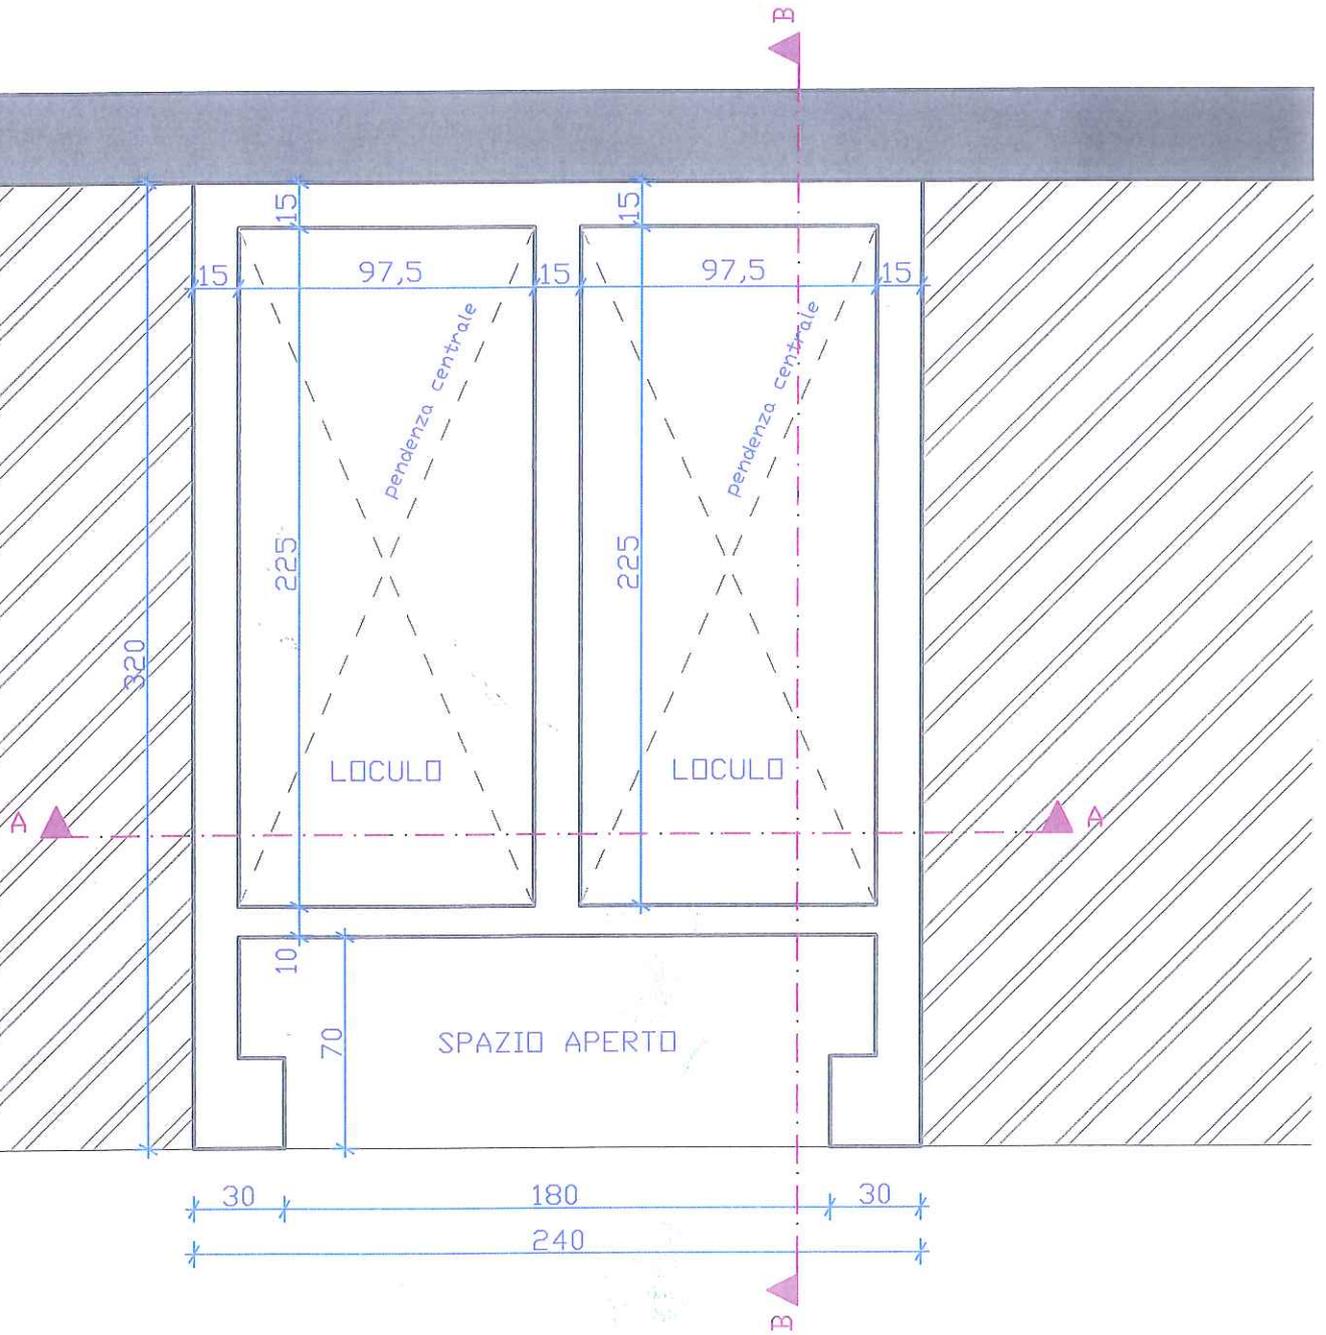

TIPOLOGIA CON N° 8 LOCULI

DIMENSIONI PREFERIBILMENTE LOCULI:

LARGHEZZA: 75 cm

ALTEZZA: 70 cm

(INGOMBRO INTERNO LIBERO)

PROFONDITA': 225 cm

DIMENSIONI PREFERIBILMENTE OSSARI:

LARGHEZZA: 30 cm

ALTEZZA: 30 cm

(INGOMBRO INTERNO LIBERO)

PROFONDITA': 70 cm

**TABELLA 1**  
**SEZIONE A-A**  
**SCALA 1:25**

