


TABELLA 2

PIANTA TIPO

SCALA 1:25

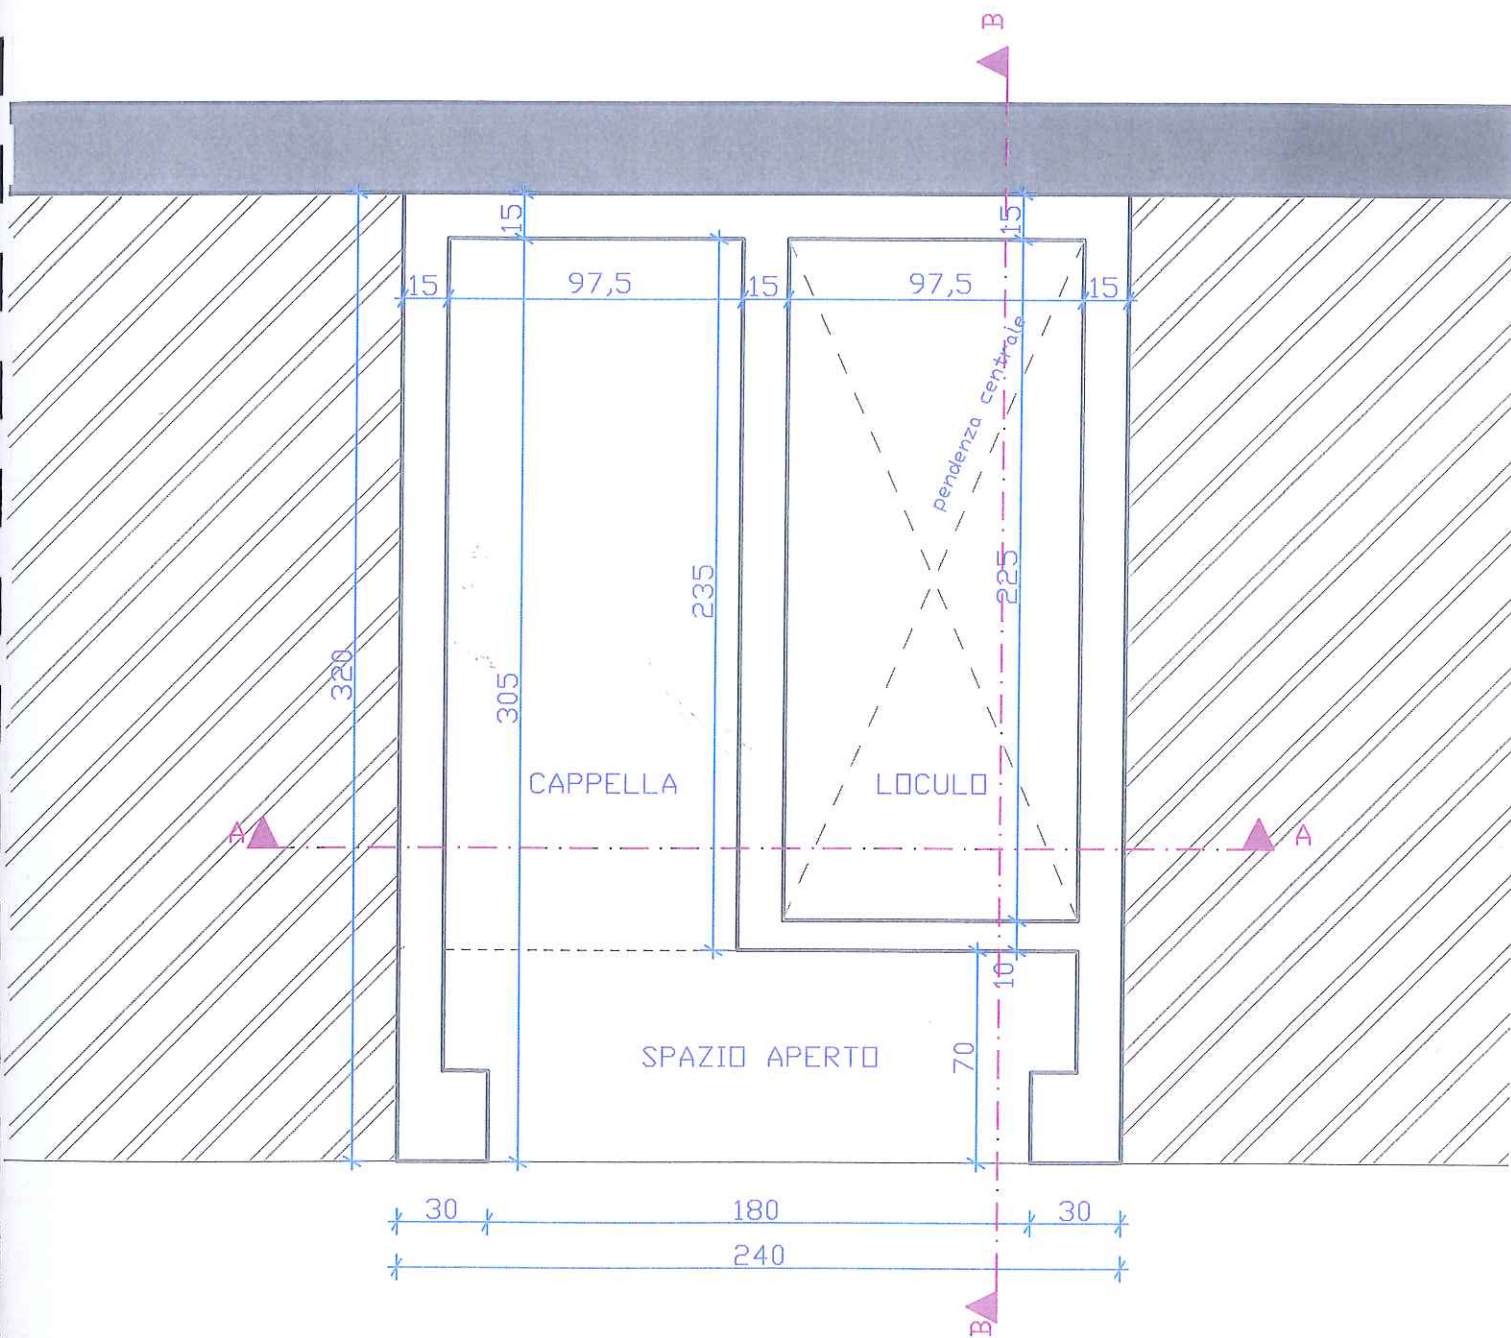

TIPOLOGIA CON CAPPPELLA E N° 5 LOCULI

DIMENSIONI PREFERIBILMENTE LOCULI:

LARGHEZZA: 75 cm

ALTEZZA: 70 cm (INGOMBRO INTERNO LIBERO)

PROFONDITA': 225 cm

DIMENSIONI PREFERIBILMENTE OSSARI:

LARGHEZZA: 30 cm

ALTEZZA: 30 cm (INGOMBRO INTERNO LIBERO)

PROFONDITA': 70 cm

TABELLA 2

SEZIONE A-A

SCALA 1:25

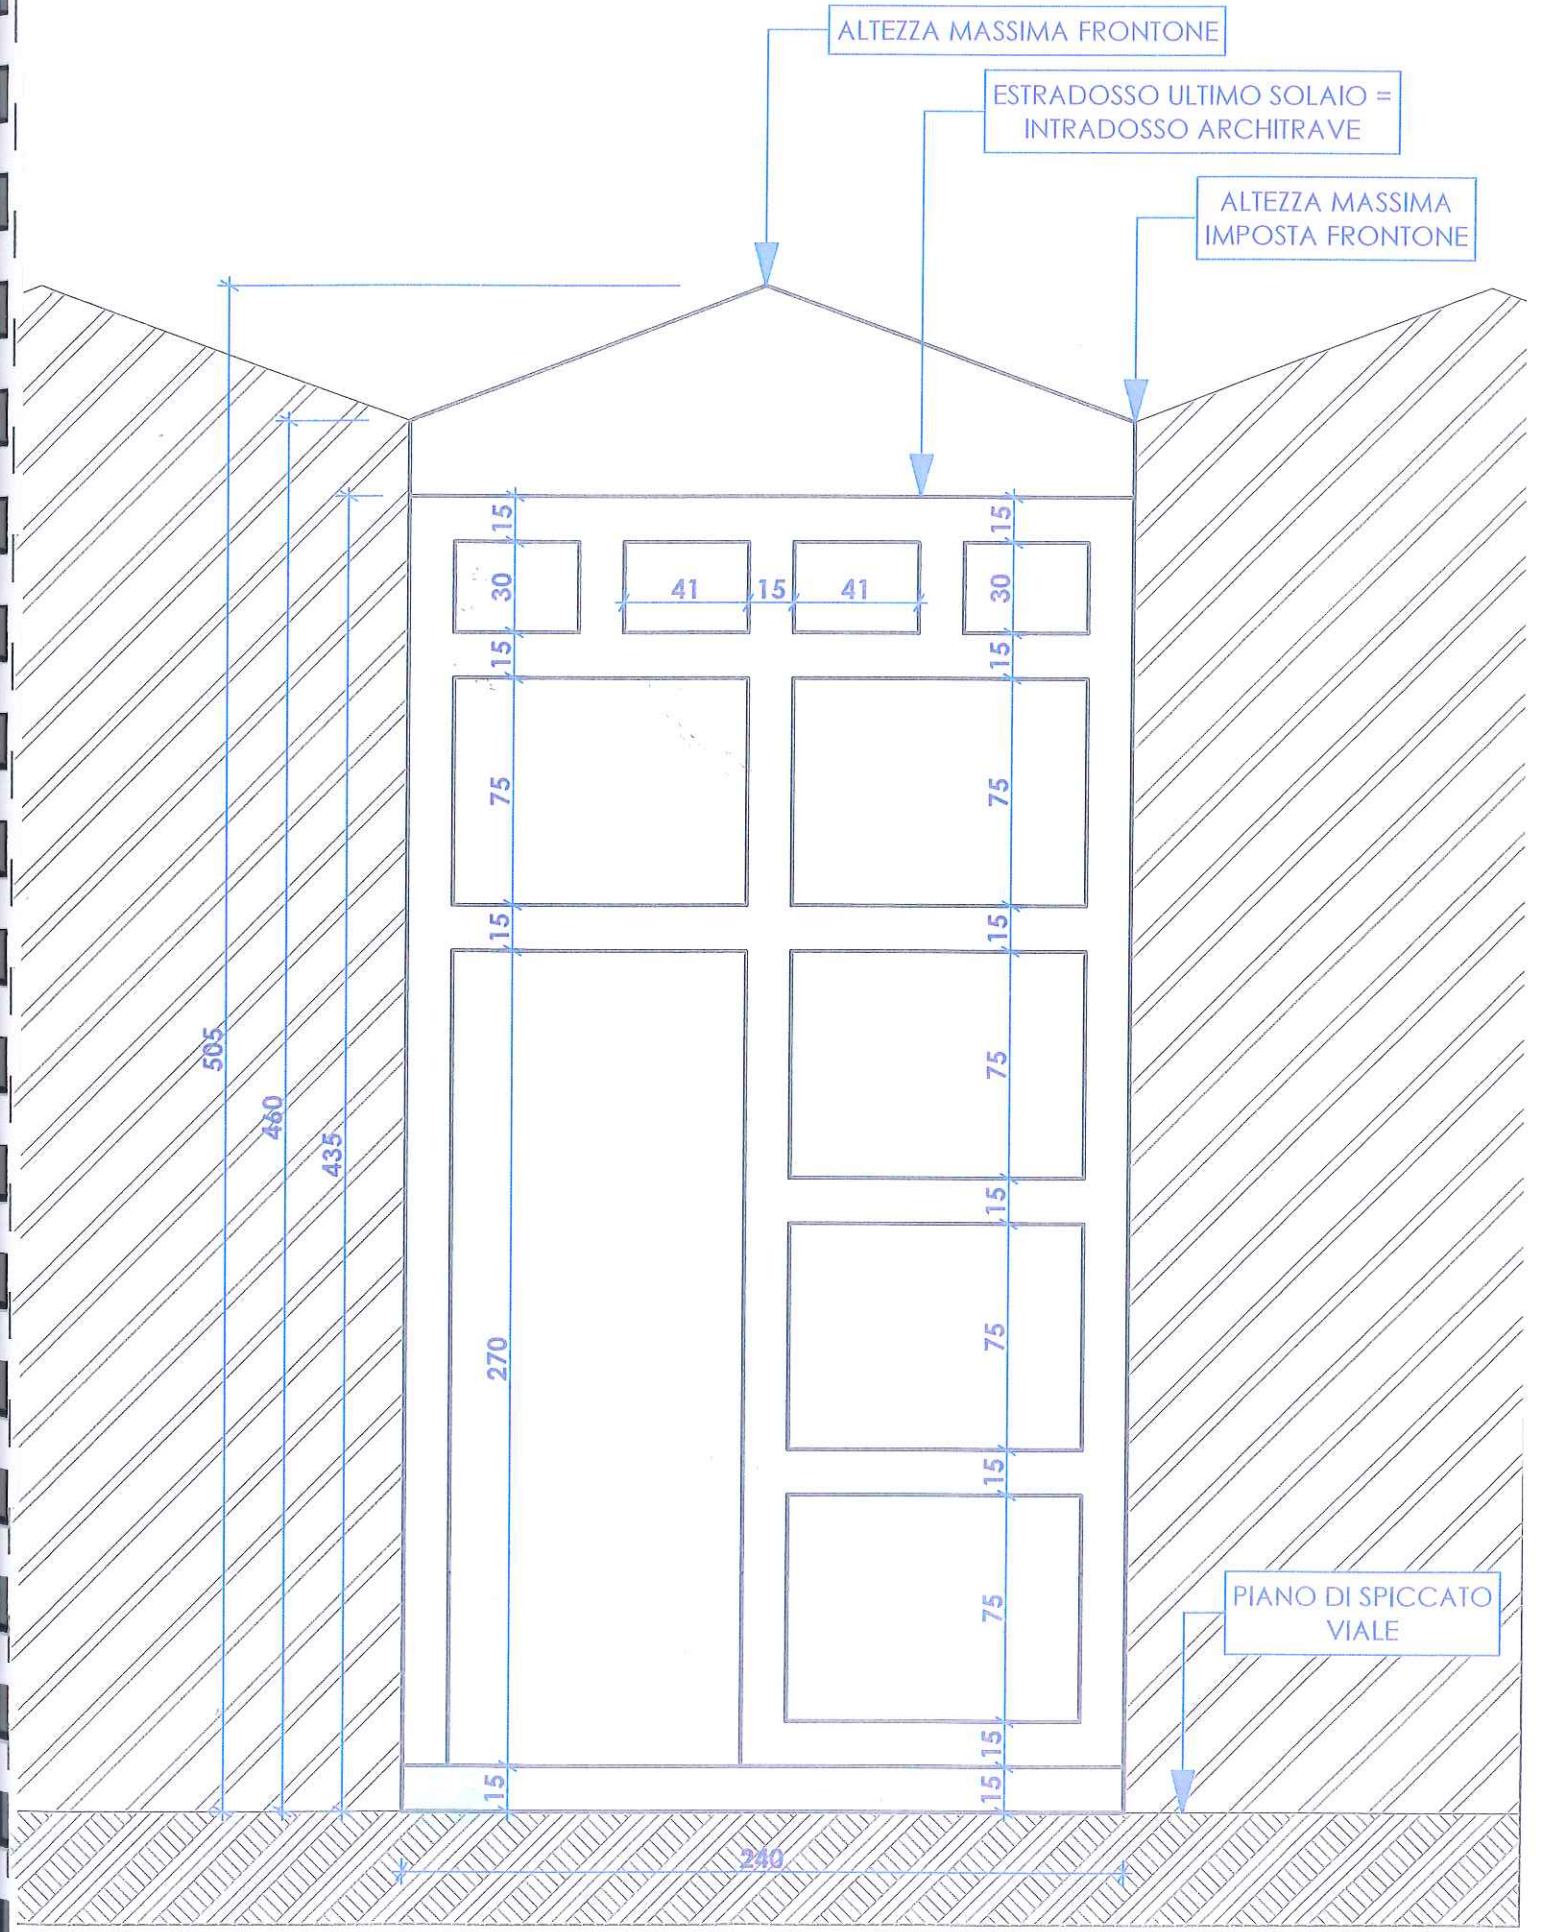


TABELLA 2
SEZIONE B-B
SCALA 1:25

