

TABELLA 3b

VISTA ASSONOMETRICA STELE PER AREE DI
INUMAZIONE PER SEPOLTURA PRIVATA
SCALA 1:25

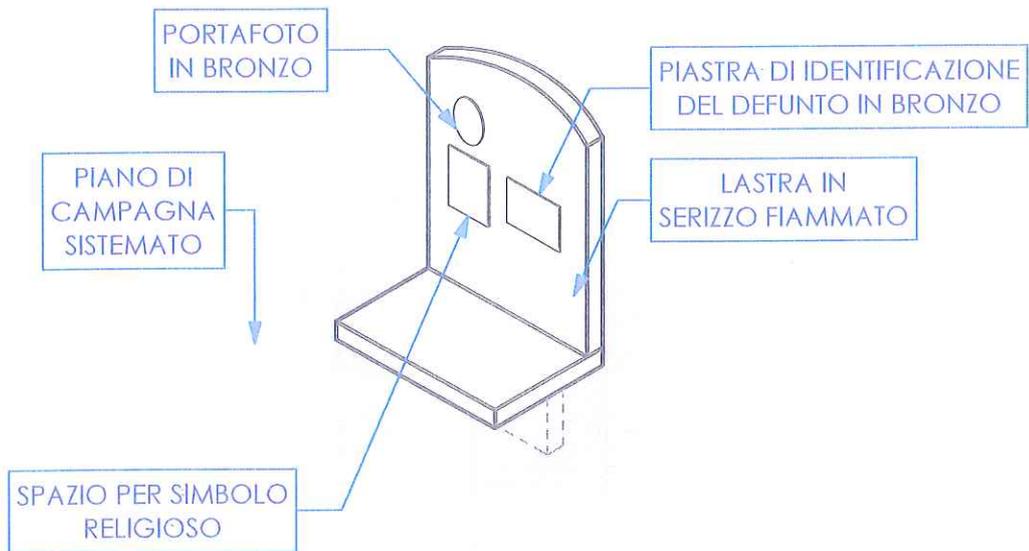


TABELLA 3b

SCHEMA DIMENSIONI STELE PER AREE DI
INUMAZIONE PER SEPOLTURA PRIVATA
SCALA 1:25

